



- manufacture & installation

(주) 하 온 아 텍

FAX : (032)506-8115

PROJECT NAME

인천시 남동구

보강 무대장치 구매

NOTE

APPROVED BY :

CHECKED BY :

DRAWING BY :

DRAWING NAME

공연장 무대 평면도

F/N :


SCALE : A1 : 1/50, A3 1/100

DATE : 2014. 04.

DRAWING NO:

SHEET NO :

HA B — 002

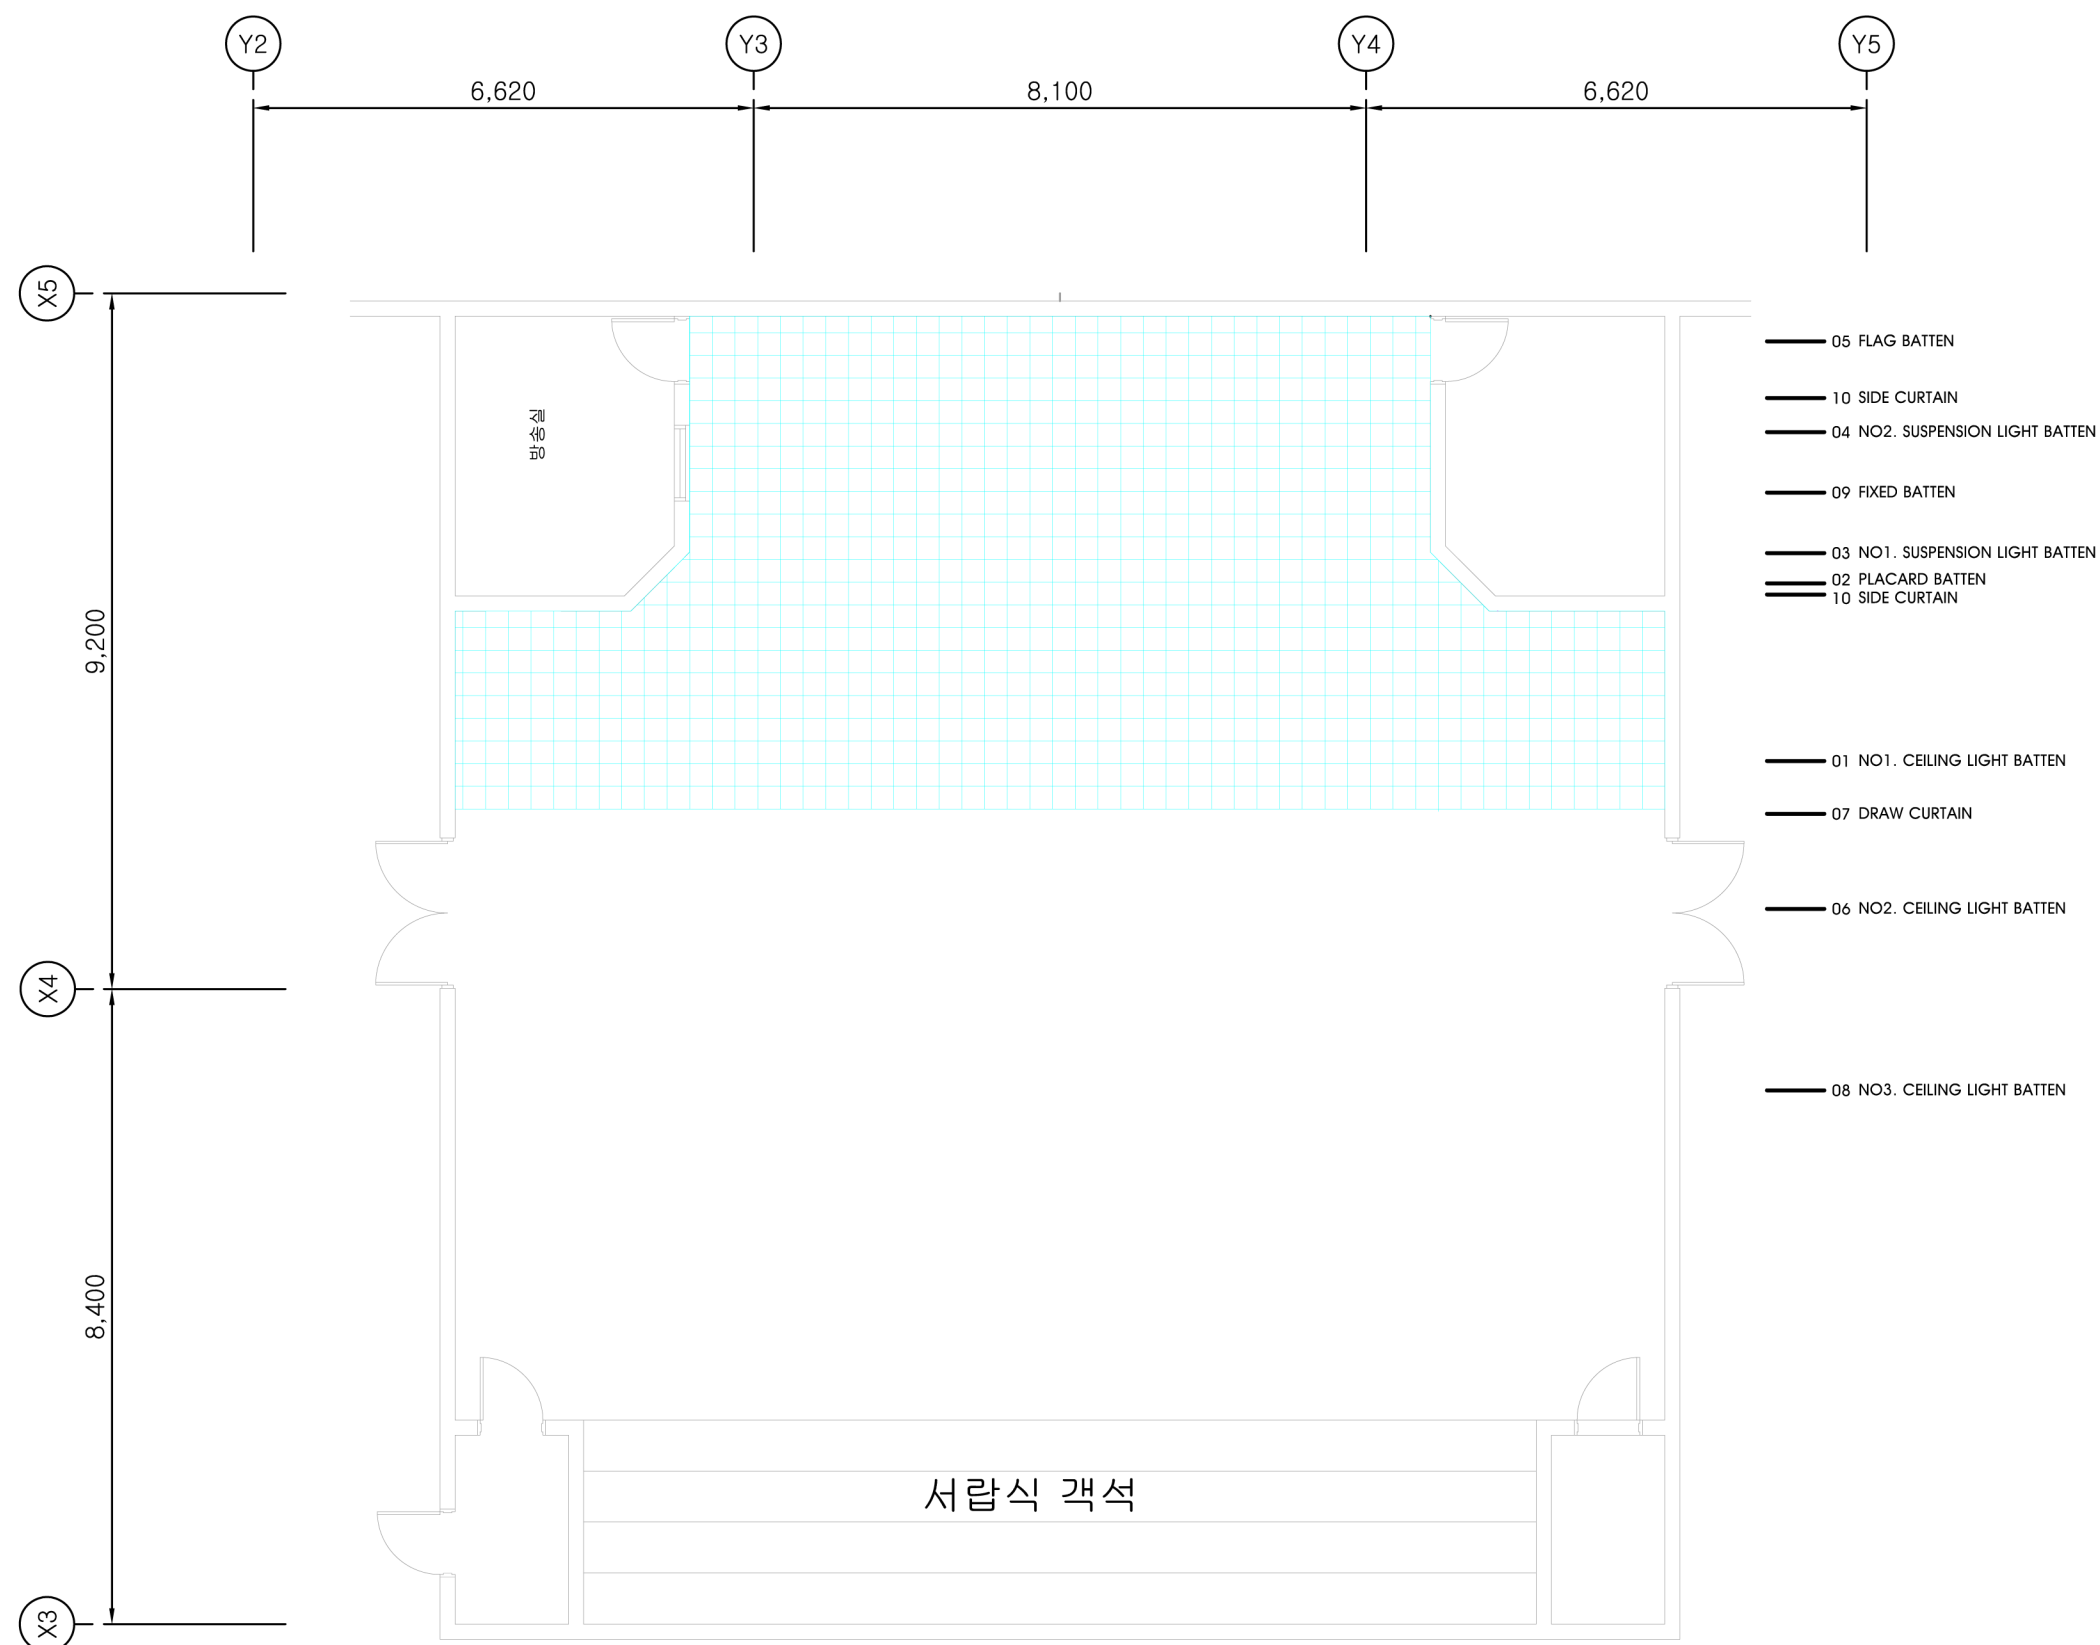

1

무대 평면도

축척 : A1 : 1/50, A3 1/100